



POHLED VÝCHODNÝ

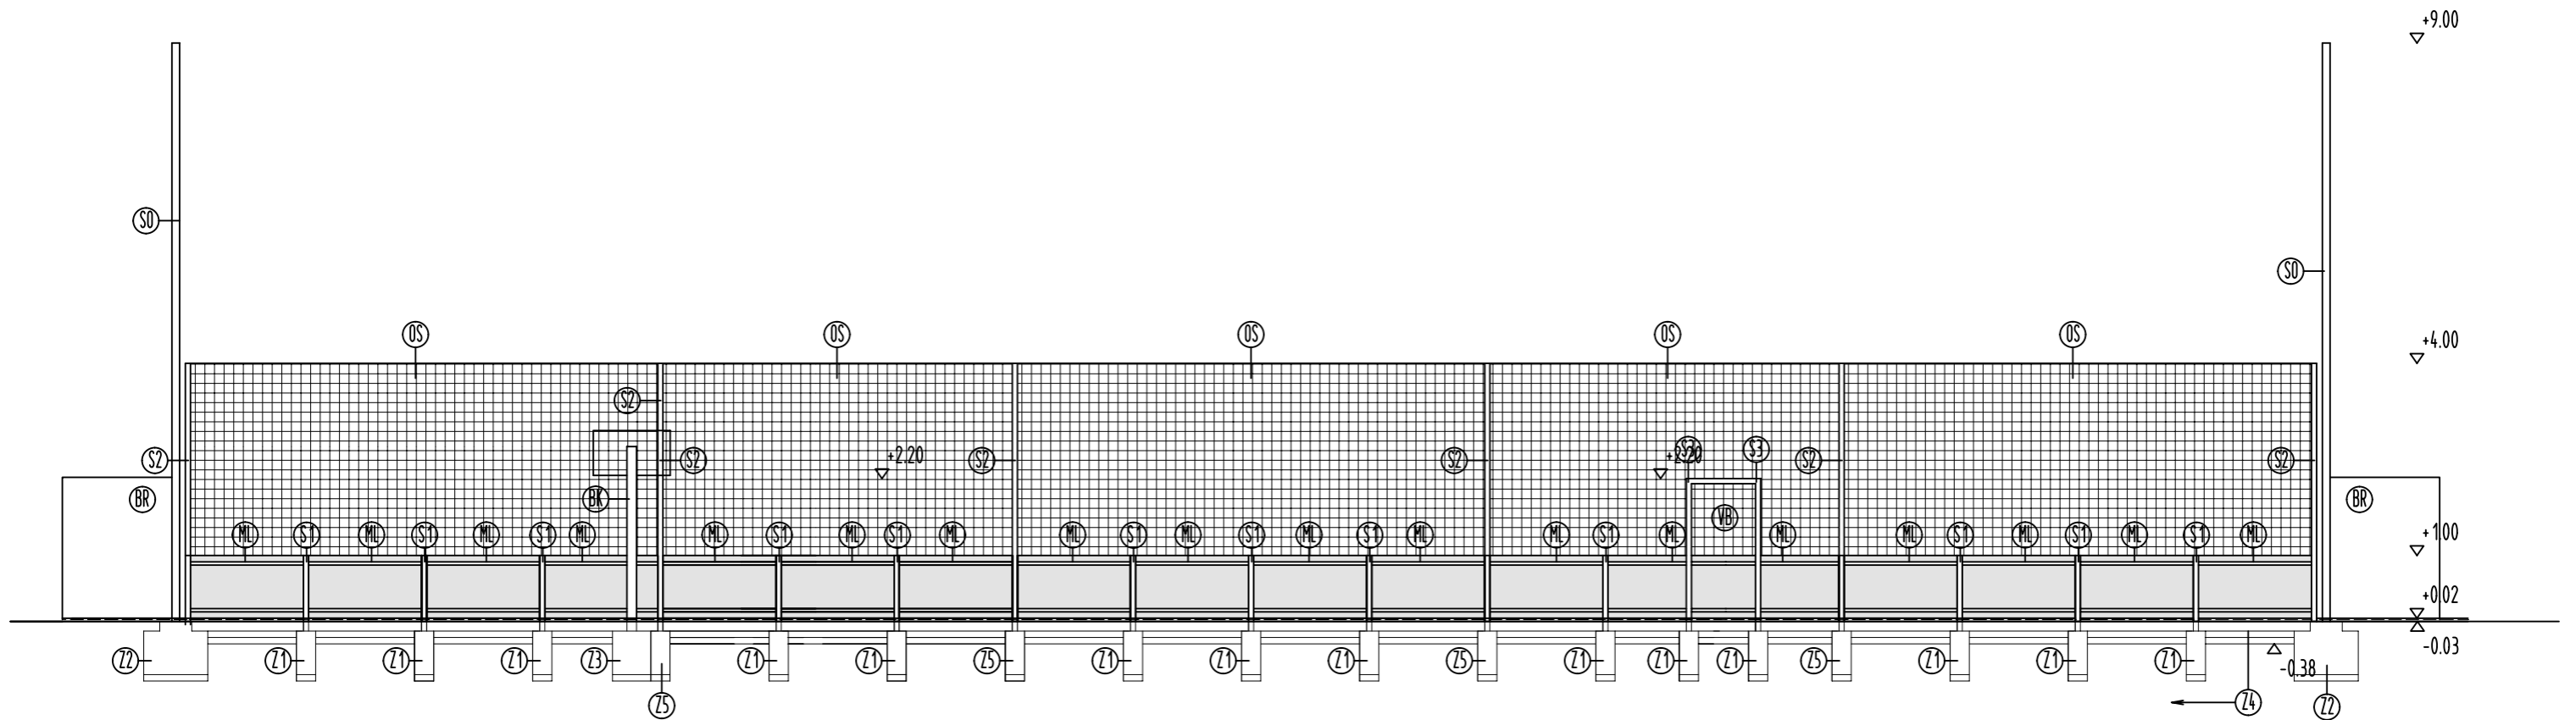

POHLED JUŽNÝ

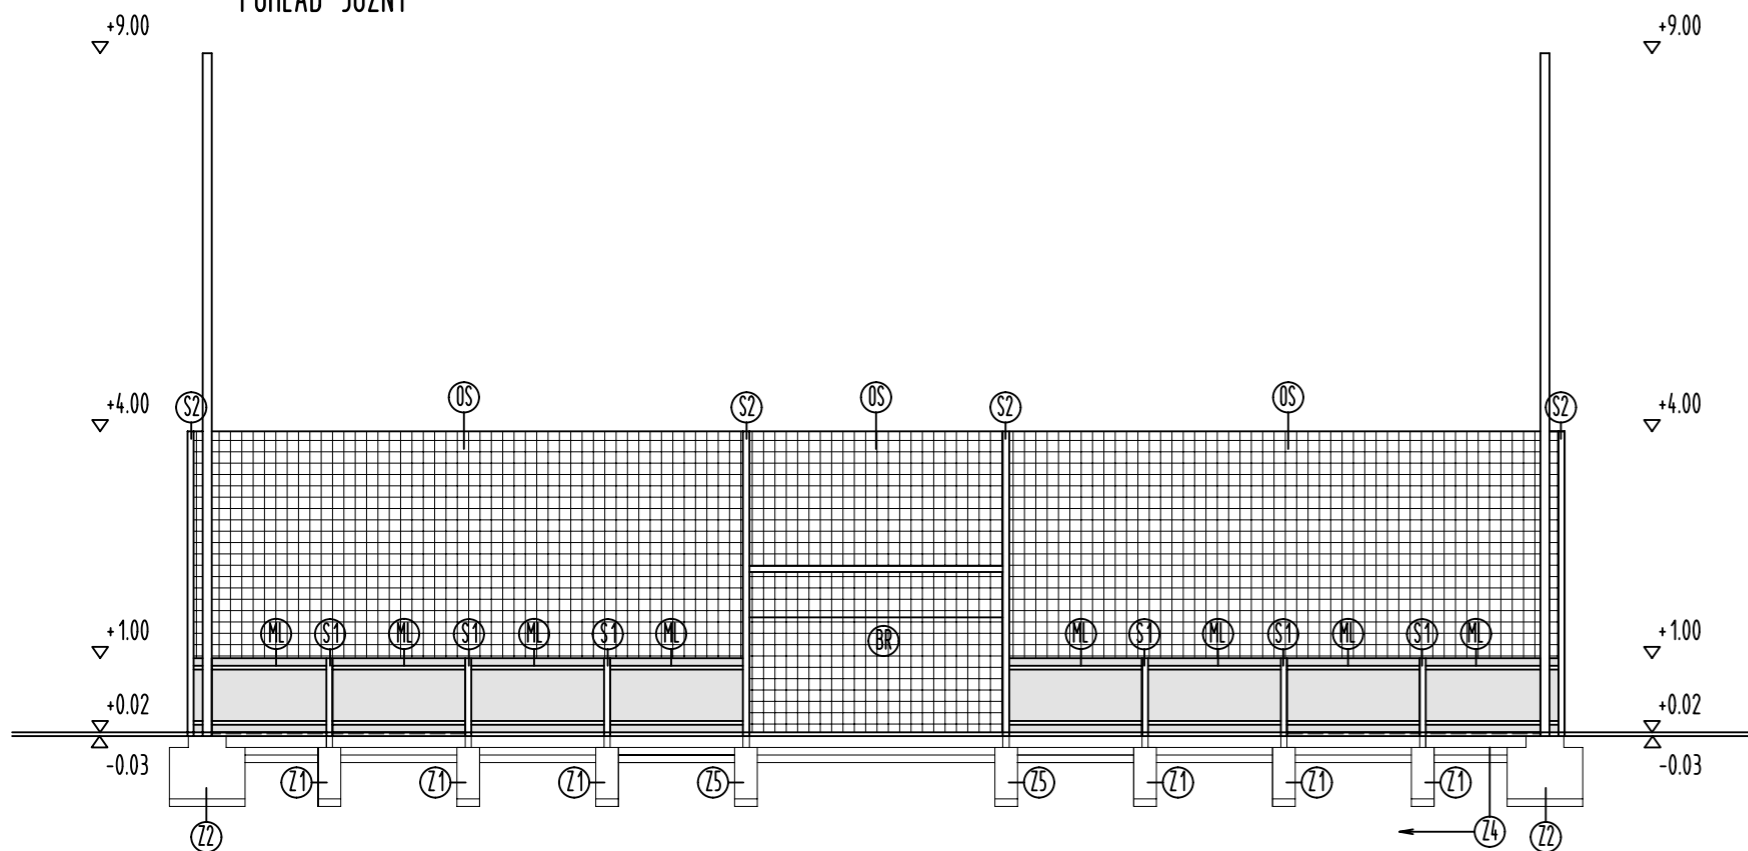

NÁZOV STAVBY	MULTIFUNKČNÉ IHRISKO 18,0x33,0 M S UMELÝM TRÁVNÍKOM A MANTINELMI V OBCI SLAVKOVCE	ING. MÁRIA SALANCIOVÁ SÍDLISKO POČANA 826/14 066 01 HUMENNÉ 0907 448 191	
MIESTO	K.Ú. SLAVKOVCE, P.Č. 788/89, OKR. MICHALOVCE	DÁTUM	03/2019
STUPEŇ	PROJEKT PRE STAVEBNÉ POVOLENIE	MIERKA	1 : 100
INVESTOR STAVBY	OBEC SLAVKOVCE	FORMÁT	2 A4
ZODPOVEDNÝ PROJEKTANT	ING. MÁRIA SALANCIOVÁ	VÝKRES	06
ČASŤ	ASR		
OBSAH	POHLED VÝCHODNÝ, JUŽNÝ		